


A-MÓDOSÍTÁSSAL-ÉRINTETT-TER-ÁBRÁZOLÁSA-A-MÓDOSÍTOTT-SZABÁLYOZÁSI-TERVEN

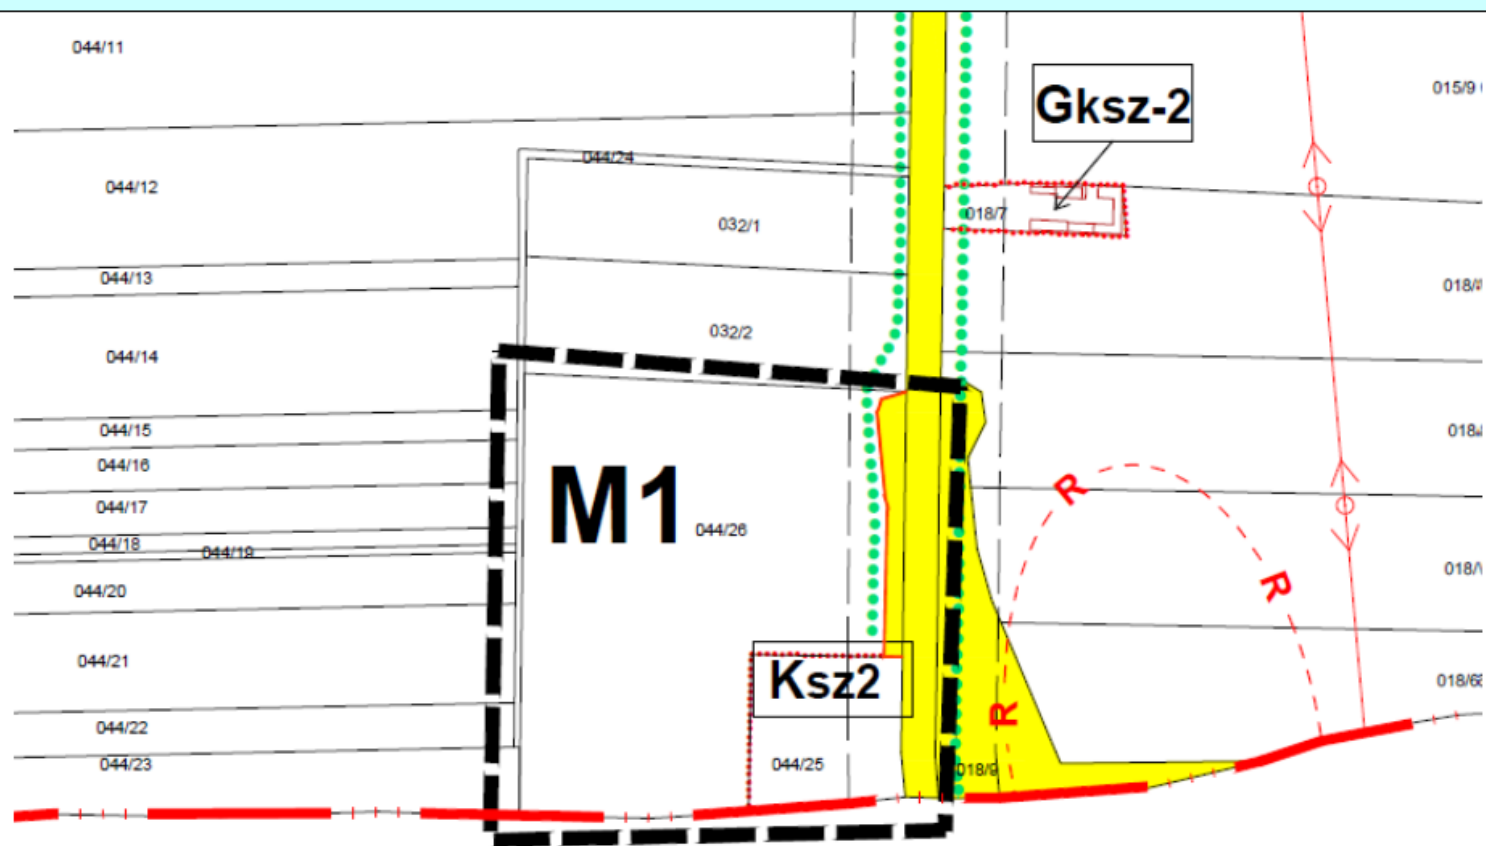

NAGYFÜGED

☐

A-Szabályozási-terv-SZ-1/M1-számú-módosítása-Tervező-Lautner-Emőke-TT-1-05-0079

Az-északi-irány-a-tervlap-felső-oldala-felé-mutat.-Készült-az-állami-alapadatok-felhasználásával