
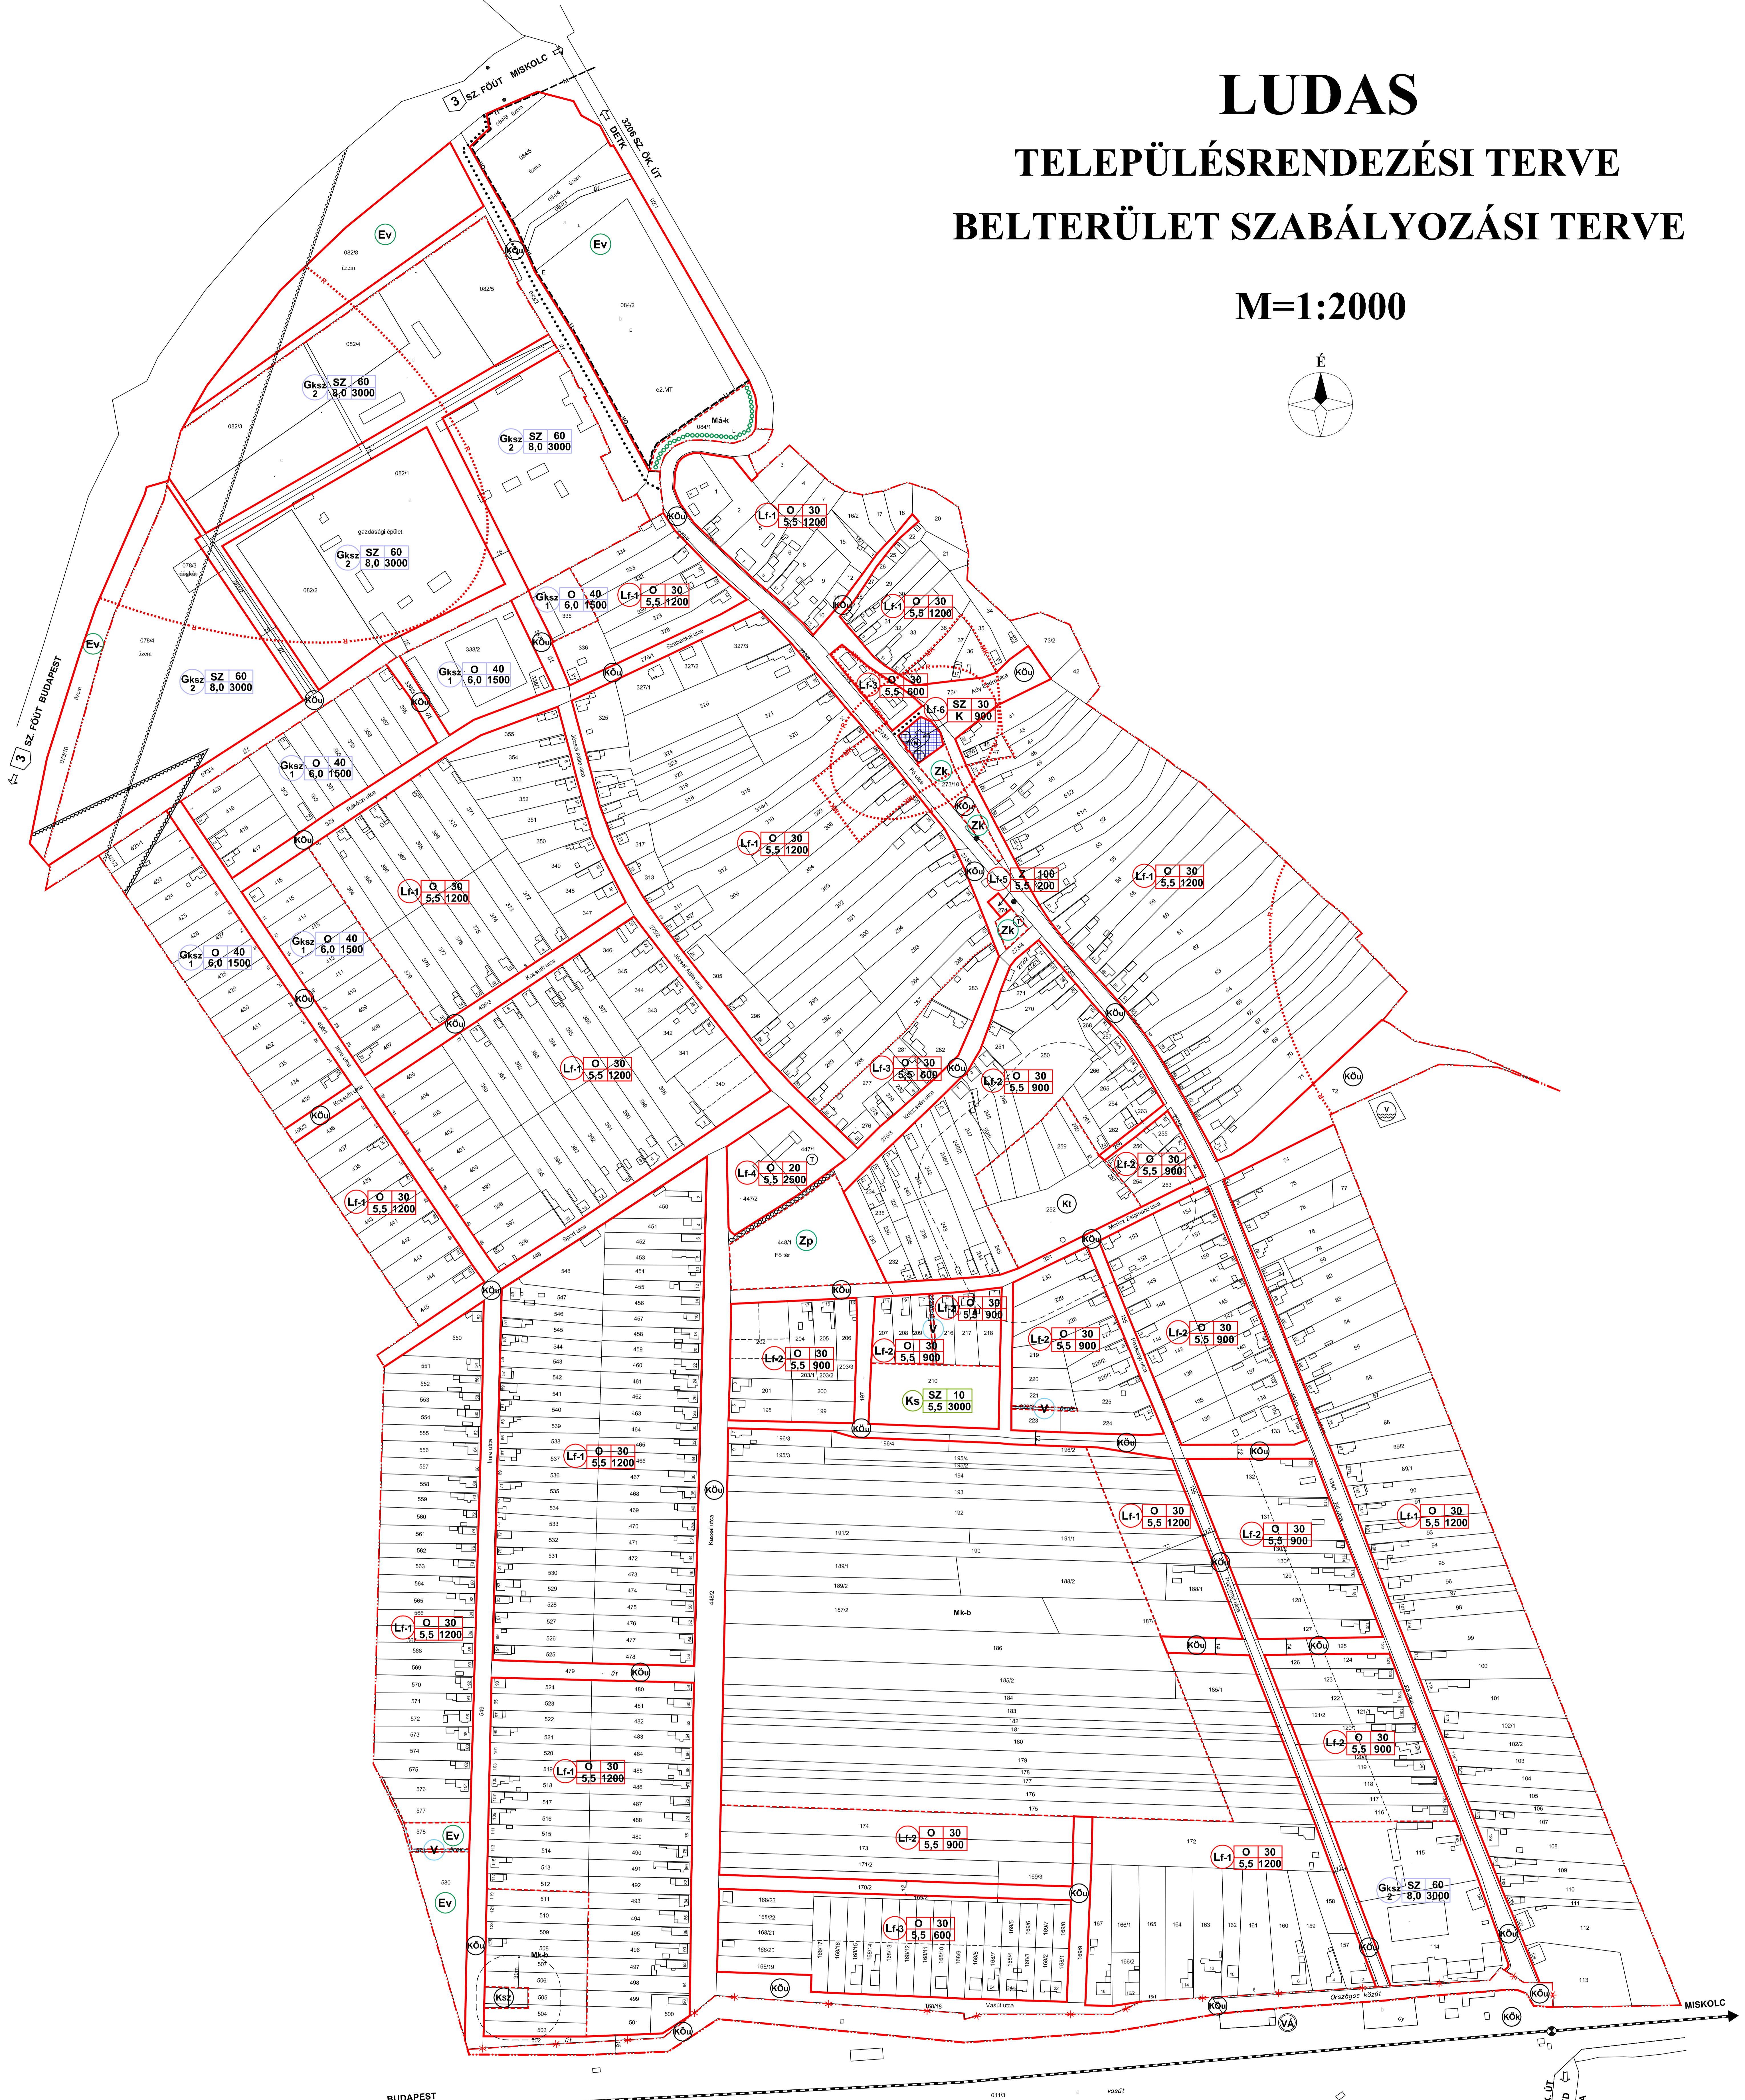


HUDAS TELEPÜLÉSRENDEZÉSI TERVE BELTERÜLET SZABÁLYOZÁSI TERVE

M=1:2000

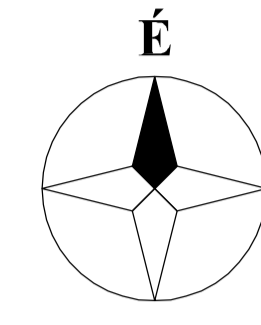

JELMAGYARÁZAT

	BELETRÜLELETI HATÁR
	TERVEZETT BELETRÜLELETI HATÁR
	BEÉPÍTÉSRE SZÁNT TERÜLET HATÁRA KÜLTERÜLETEN
	MEGSZÜNTETŐ JEL
	SZABÁLYOZÁSI VONAL
	TERÜLETFELHASZNÁLÁSI EGYSÉG HATÁRA
	ÉPÍTÉSI ÖVEZET HATÁRA
	IRÁNYADÓ TELEKHATÁR
	ÉRTÉKVÉDELMI
	-MŰEMLEK ÉPÜLET TELKE
	-MŰEMLEKI KÖRNYEZET HATÁRA
	-REGÉSZETI TERÜLET HATÁRA
	-EGYEDI TÁJÉRTÉK
	-FALUSIAS
	-KERESKEDELMI, SZOLGÁLTATÓ
	-SPORT
	-TEMETŐ
	-SZENNYVÍZTISZÍTÓ TELEP

	KÖZLEKEDÉSI TERÜLET	-KÖZÚT
	KÖZLEKEDÉSI TERÜLET	-KÖTŐTYPÁLYÁS KÖZLEKEDÉSI TERÜLET
	ZÖLDTERÜLET	-KÖZKERT
	ZÖLDTERÜLET	-KÖZPARK
	ERDŐTERÜLET	-VÉDELMI CÉLÚ
	MEZOGAZDASÁGI TERÜLET	-KORLÁTOZOTT HASZNÁLATÚ ÁLTALÁNOS MEZOGAZDASÁGI TERÜLET
	M-k-b	-BELTERÜLETI KERTEK
	VÍZGAZDÁLKODÁSI TERÜLET	-PATAK, ÁROK
	VÍZGAZDÁLKODÁSI TERÜLET	-VÍZMŰ TERÜLET
	VÉDELMEK ÉS KORLATOZÁSOK	-BÁNYATELEK HATÁRA
	VÉDELMEK ÉS KORLATOZÁSOK	-ÁSVANYI NYERSANYAG LEÖLÉLY HATÁRA
	VÉDELMEK ÉS KORLATOZÁSOK	-KÖRNYEZETVÉDELMI CÉLÚ TÁJFÁSÍTÁS FASOR REKONSTRUKCIÓ

	BEÉPÍTÉSI MÓD	-SZABADONÁLLÓ
	BEÉPÍTÉSI MÓD	-OLDALHATÁRON ÁLLÓ
	BEÉPÍTÉSI MÓD	-ZÁRTSORÚ
	MEGEGEDETT LEGNAGYOBB BEÉPÍTÉSSÉG (%)	
	MEGEGEDETT LEGNAGYOBB ÉPÍTMÉNYMAGASSÁG (m)	
	KIALAKÍTHATÓ LEGKISEBB TELEKTERÜLET (m ²)	
	KIALAKULT ÁLLAPOT	-KERÉKPÁRÚT
	KÖZLEKEDÉS	-GYALOGÚT
	KÖZLEKEDÉS	-VASÚT
	KÖZLEKEDÉS	-SZINTBEN VASÚTI KERESZTEZŐDÉS
	KÖZLEKEDÉS	-VASÚTÁLLOMÁS
	KÖZLEKEDÉS	-AUTÓBUSZ MEGÁLLÓ

A TERV CSAK A HELYI ÉPÍTÉSI SZABÁLYZATTAL EGYÜTT ÉRVÉNYES!

HUDAS KÖZSÉG ÖNKORMÁNYZATÁNAK
7/2009. (VIII. 26.) SZ. RENDELETÉVEL JÓVÁHAGYOTT TERV

A térkép az állami alapadatok felhasználásával készült.

		EGRI ÉPÍTÉSZ IRODA KFT. EGER, Dobó u. 18. Tel: 36/511-573 Fax: 36/411-890 egr@epi.hu	
		A terv megnevezése: HUDAS TELEPÜLÉSRENDEZÉSI TERVE	
Tervező megnevezése: BELTERÜLET SZABÁLYOZÁSI TERVE		Munkaszám: 052008/11	
Télapílléstervezők: VISSNYI GYÖRGY FÖHL KÁROLY BEREZS BOLA EDDI		Rajzszám: SZ-2	
		Méret: M=1:2000	
		Dátum: 2009. 08.	