


M 1:7000

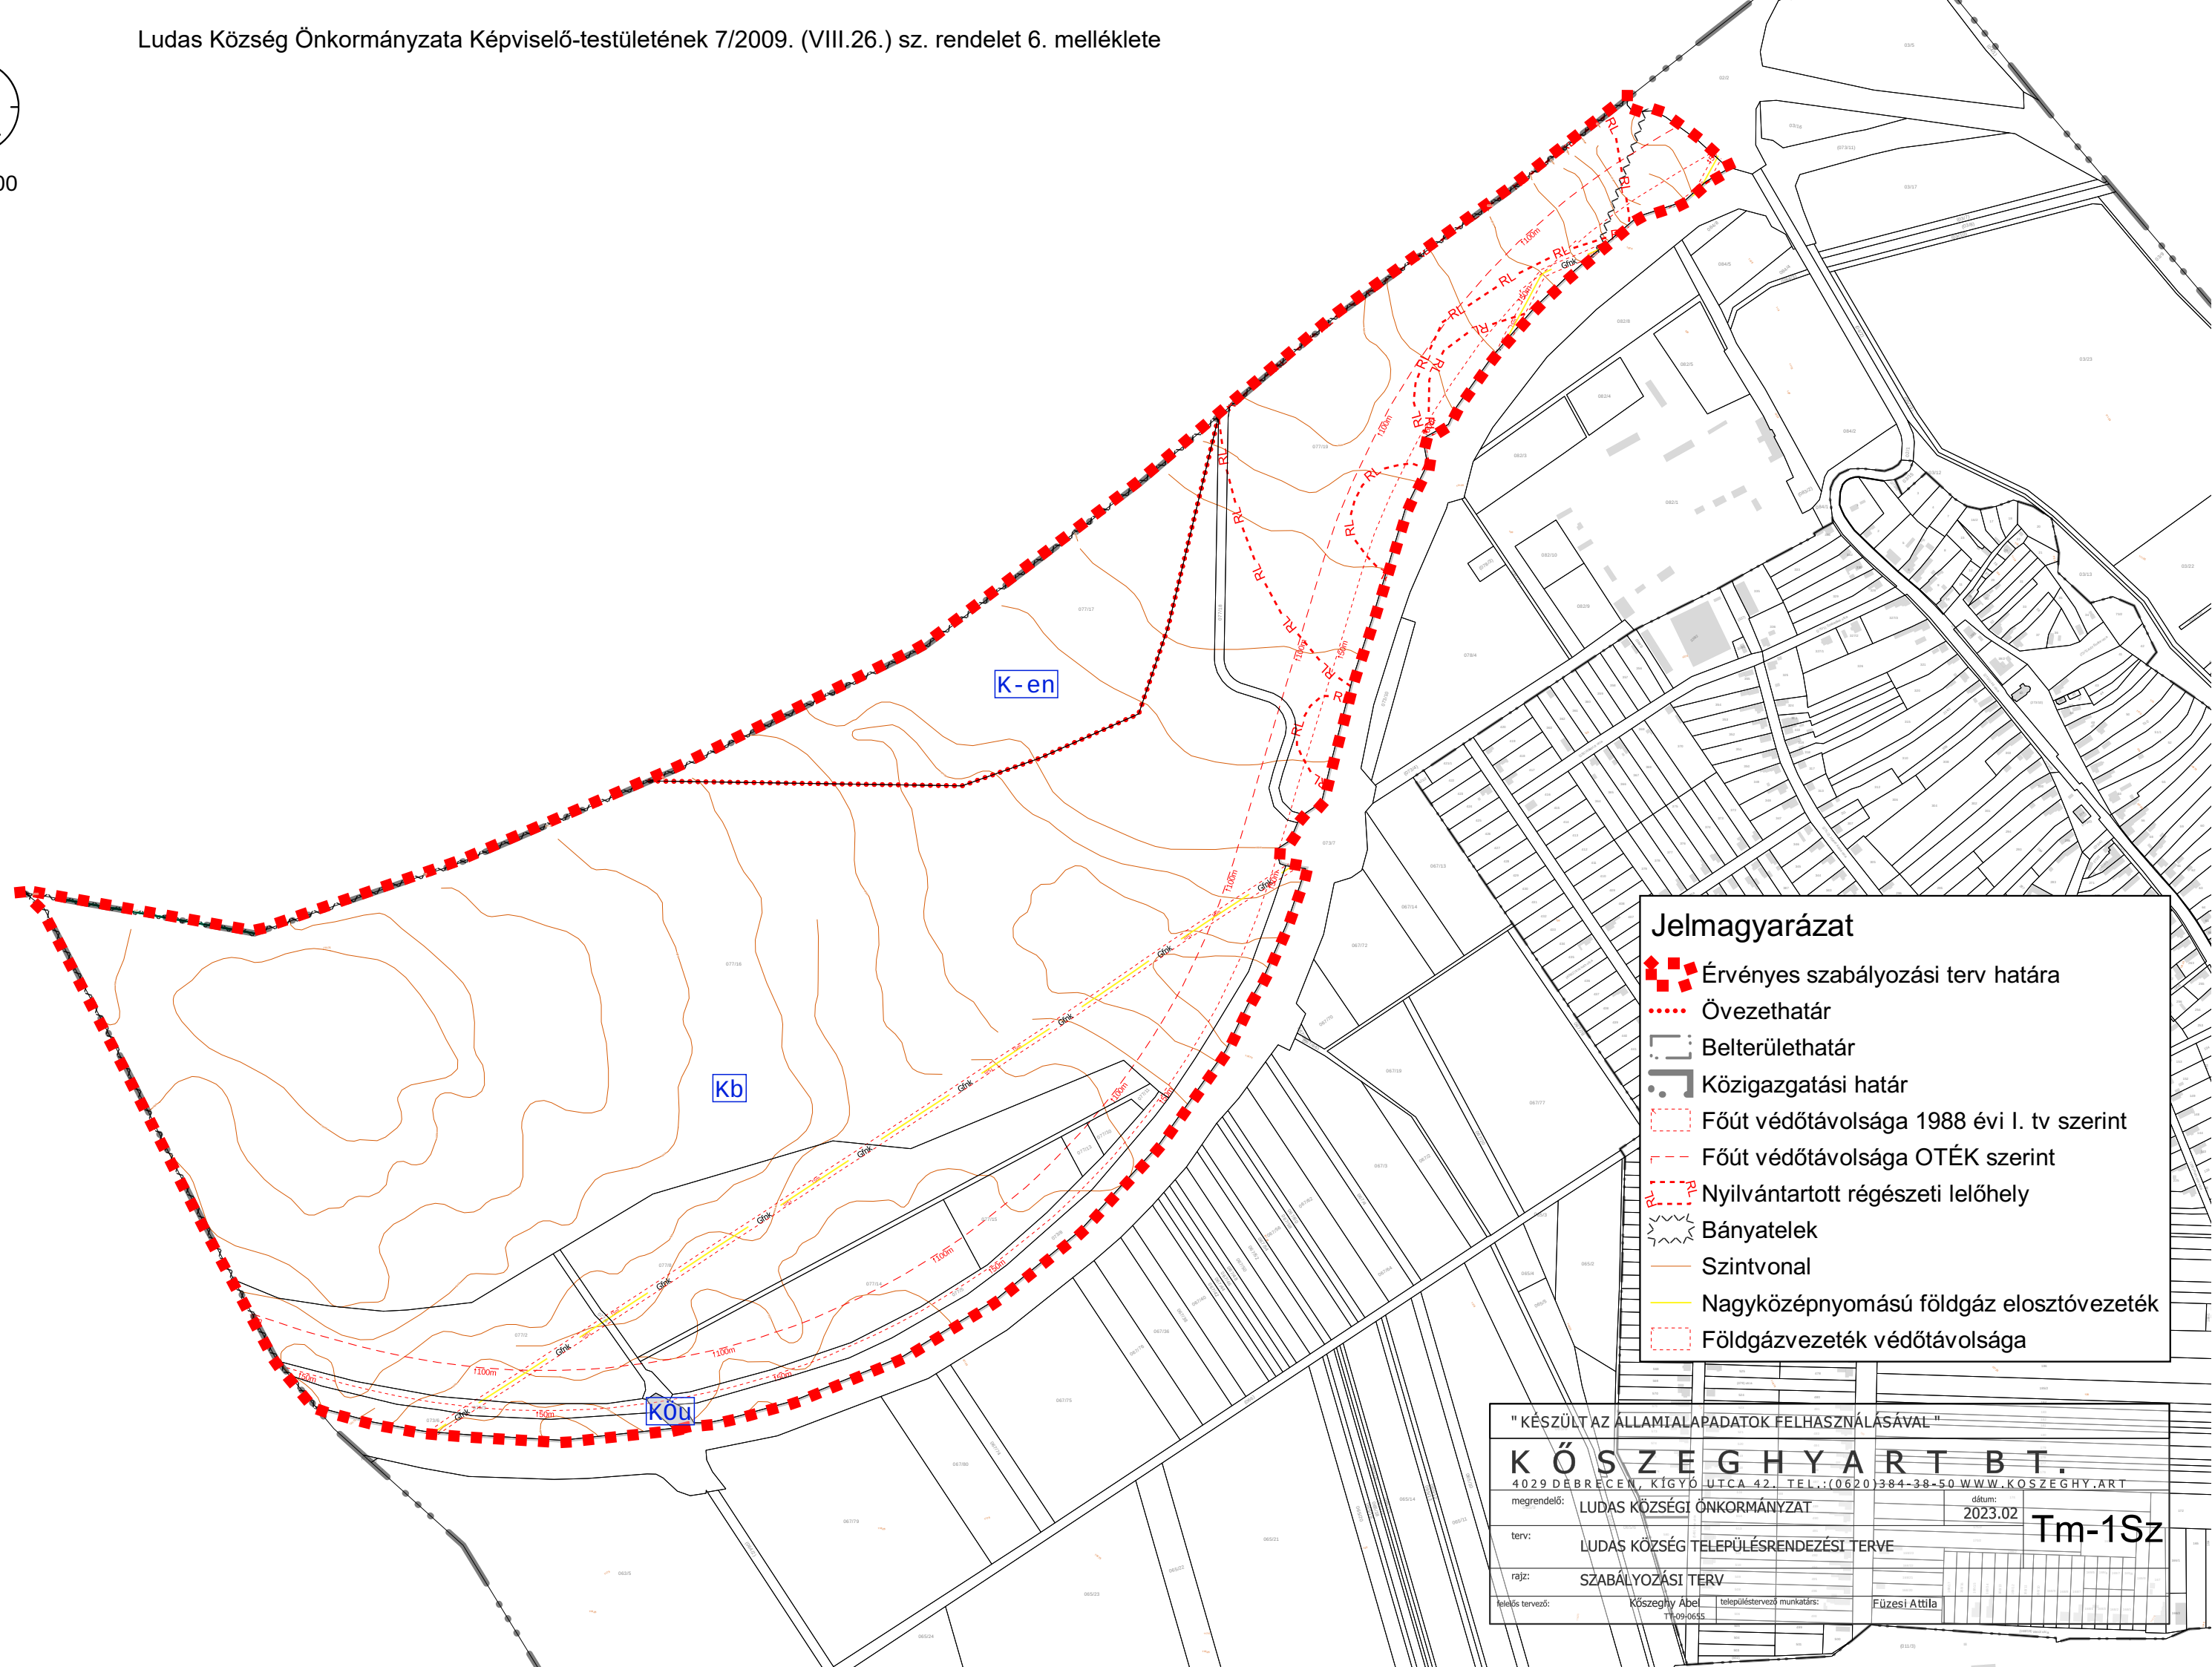

Jelmagyarázat

- Érvényes szabályozási terv határa
- Övezethatár
- Belterülethatár
- Közigazgatási határ
- Főút védőtávolsága 1988 évi I. tv szerint
- Főút védőtávolsága OTÉK szerint
- Nyilvántartott régészeti lelőhely
- Bányatelek
- Szintvonal
- Nagyközépnomású földgáz elosztóvezeték
- Földgázvezeték védőtávolsága

" KÉSZÜLT AZ ÁLLAMI ALAPADATOK FELHASZNÁLÁSÁVAL "

K Ö S Z E G H Y A R T B T .
 4029 DÉBRECEN, KÍGYÓ UTCA 42. TEL.: (0620) 384-38-50 WWW.KOSZEGHYART.BT

megrendelő:	LUDAS KÖZSÉGI ÖNKORMÁNYZAT	dátum:	2023.02
terv:	LUDAS KÖZSÉG TELEPÜLÉSRENDEZÉSI TERVE	Tm-1Sz	
rajz:	szabályozási terv		
alkotó tervező:	Köszeghy Abel	településtervező munkatárs:	Füzesi Attila