


M 1:7000

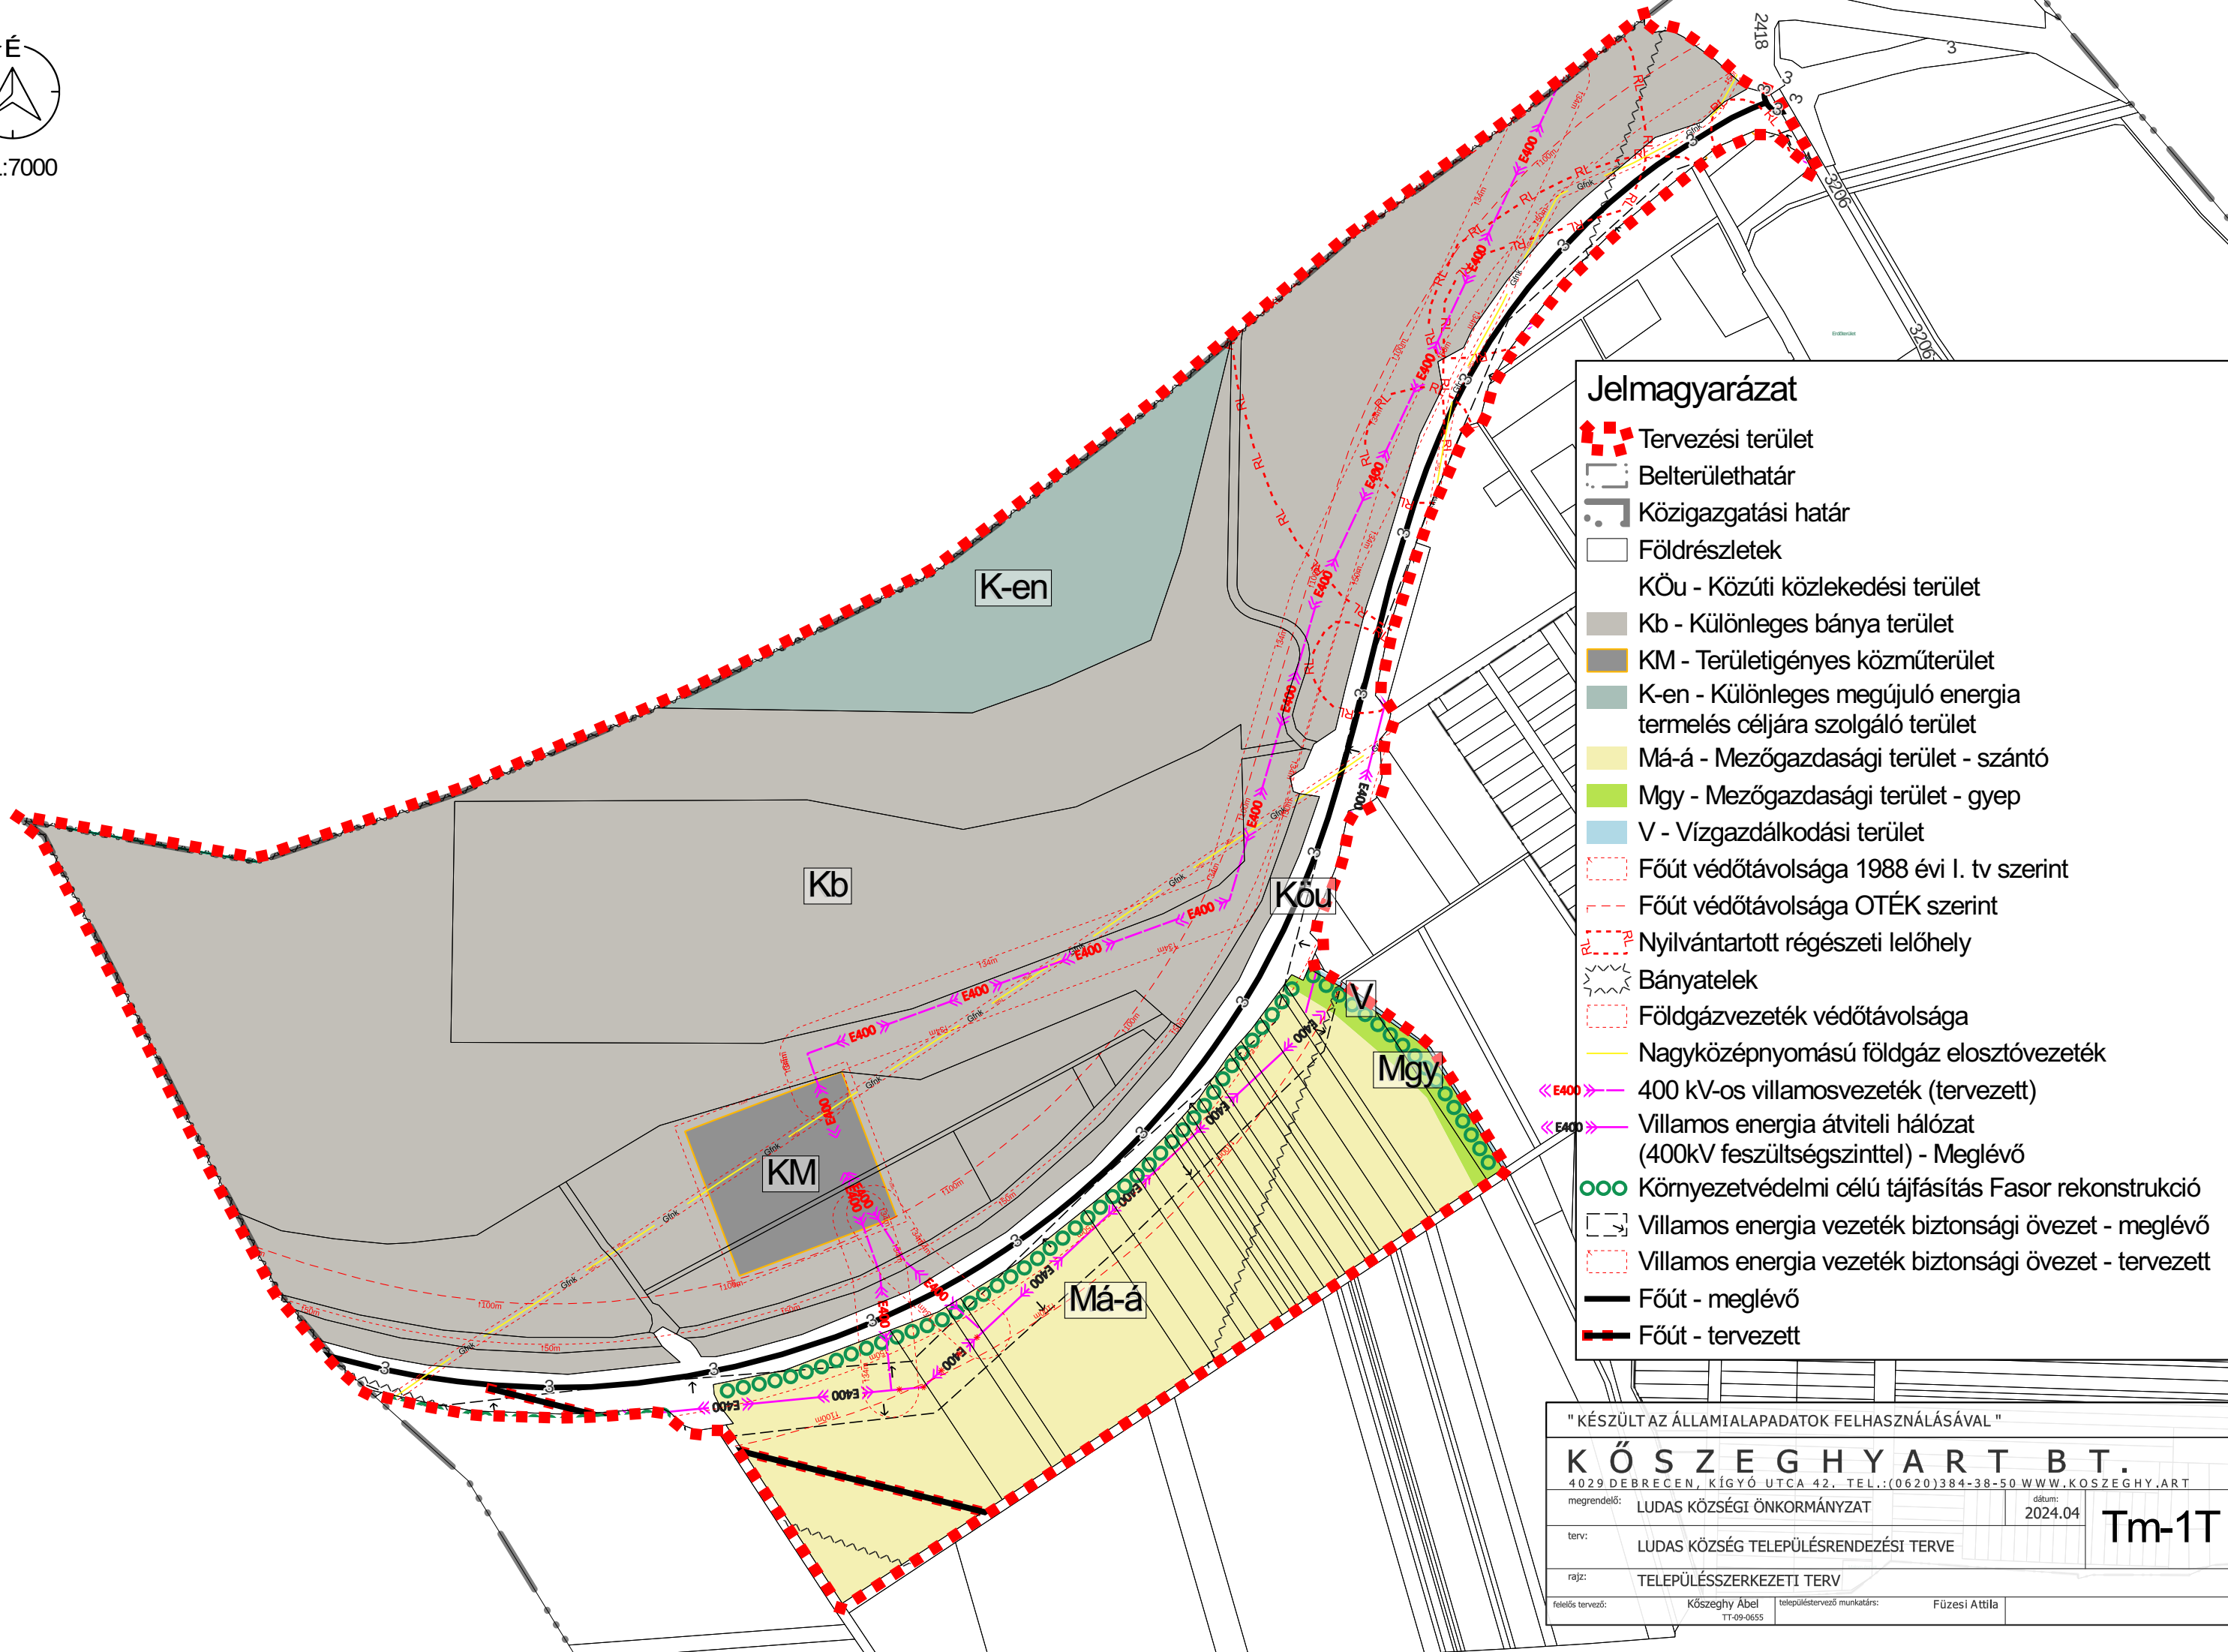

Jelmagyarázat

- Tervezési terület
- Belterülethatár
- Közigazgatási határ
- Földrészletek
- KÖu - Közúti közlekedési terület
- Kb - Különleges bánya terület
- KM - Területigényes közműterület
- K-en - Különleges megújuló energia termelés céljára szolgáló terület
- Má-á - Mezőgazdasági terület - szántó
- Mgy - Mezőgazdasági terület - gyepek
- V - Vízgazdálkodási terület
- Főút védőtávolsága 1988 évi I. tv szerint
- Főút védőtávolsága OTÉK szerint
- Nyilvántartott régészeti lelőhely
- Bányatelek
- Földgázvezeték védőtávolsága
- Nagyközépfeszültségű földgáz elosztóvezeték
- 400 kV-os villamosvezeték (tervezett)
- Villamos energia átviteli hálózat (400kV feszültség szinttel) - Meglévő
- Környezetvédelmi célú tájfásítás Fasor rekonstrukció
- Villamos energia vezeték biztonsági övezet - meglévő
- Villamos energia vezeték biztonsági övezet - tervezett
- Főút - meglévő
- Főút - tervezett

" KÉSZÜLT AZ ÁLLAMI ALAPADATOK FELHASZNÁLÁSÁVAL "

K Ő S Z E G H Y A R T B T.
4029 DEBRECEN, KÍGYÓ UTCA 42. TEL.: (0620)384-38-50 WWW.KOSZEGHY.ART

megrendelő:	LUDAS KÖZSÉGI ÖNKORMÁNYZAT	dátum:	2024.04	Tm-1T
terv:	LUDAS KÖZSÉG TELEPÜLÉSRENDEZÉSI TERVE			
rajz:	TELEPÜLÉSSZERKEZETI TERV			
felelős tervező:	Kőszeghy Ábel TT-09-0655	településtervező munkatárs:	Füzesi Attila	